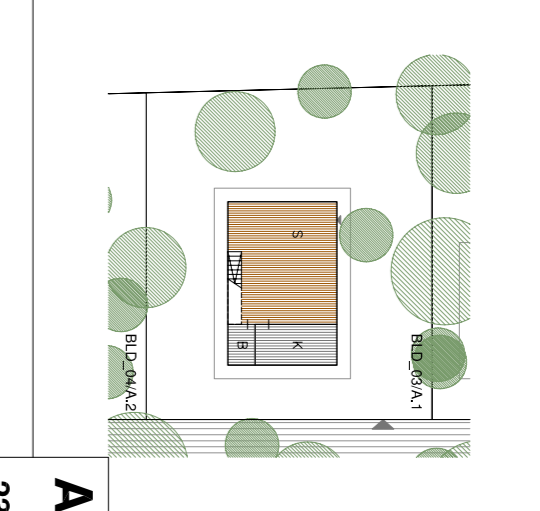
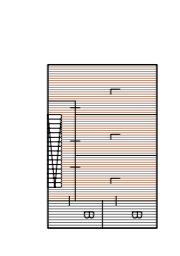
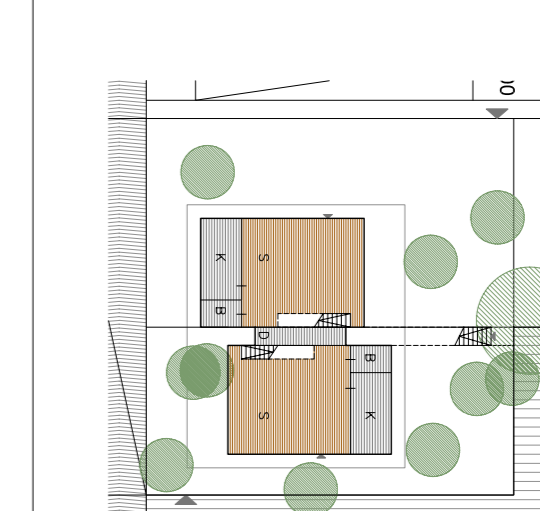
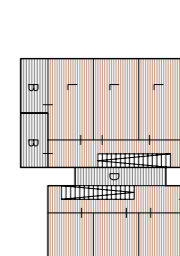
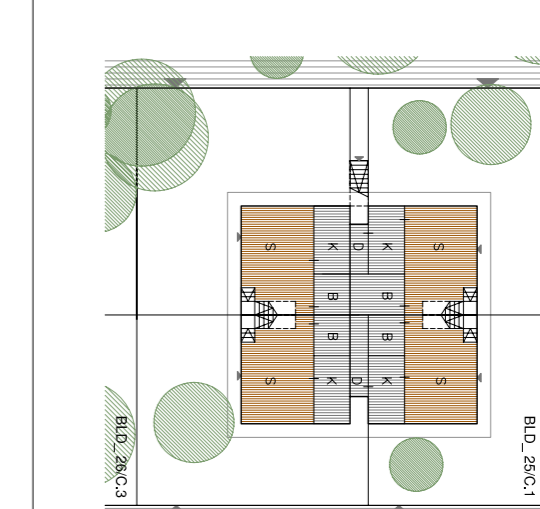
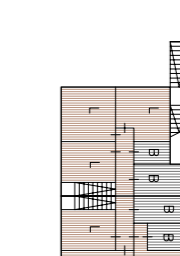
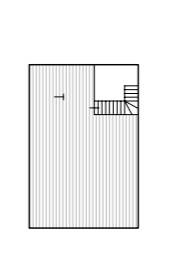
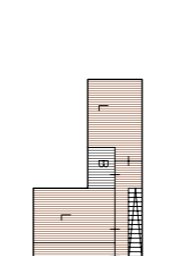
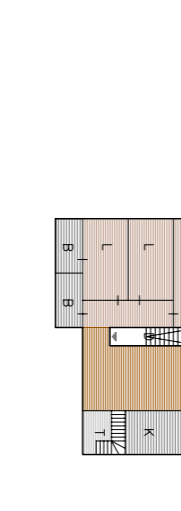
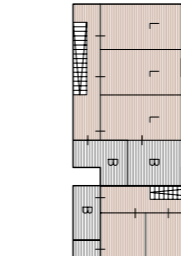
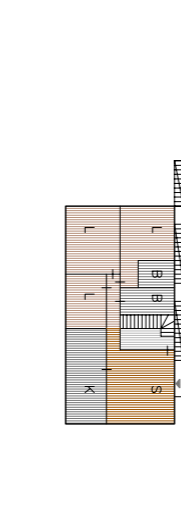
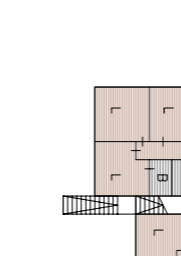
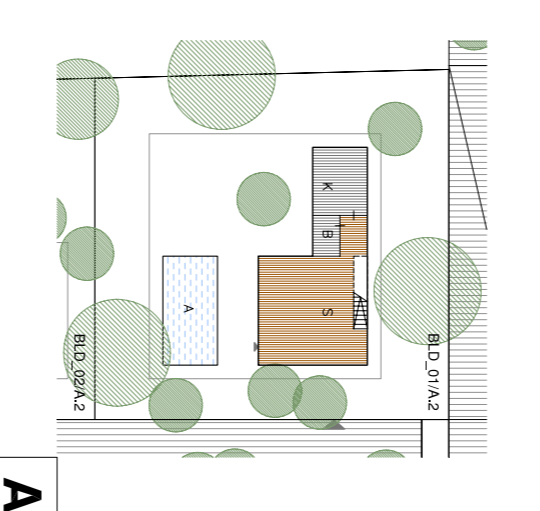
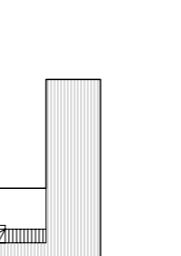
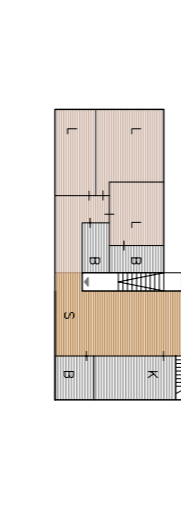
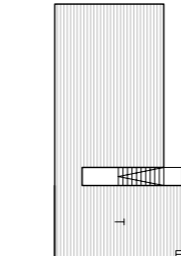
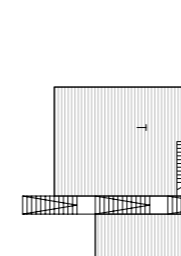
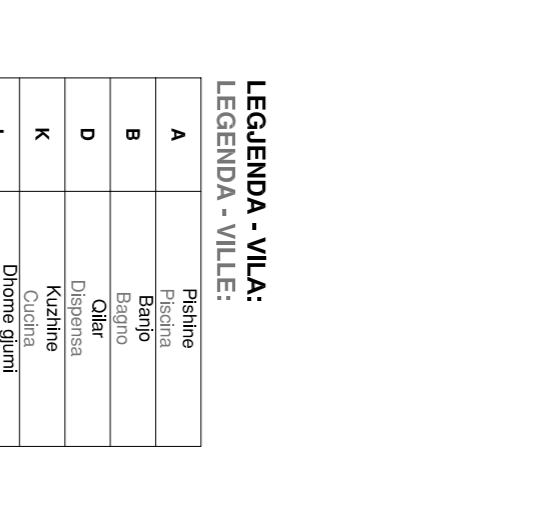
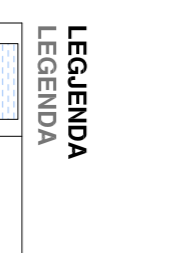
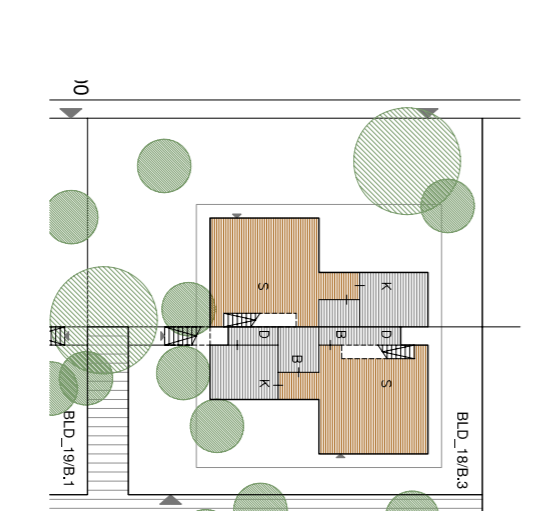

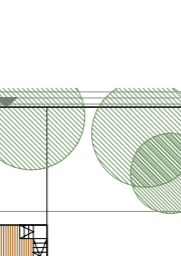



VILË NËJE FAMILJESHE	VILLA MONOFAMILJARE	VILË DY FAMILJESH +1	VILLA BIFAMILJARE +1	VILË KATER FAMILJESH +2	VILLA QUADRIFAMILJARE +2
<p>PLANI E KATTIT TE PERDHES PIANTA PIANO TERRA</p>  <p><b>A1   6l</b> 233 mq</p>	<p>PLANI E KATTIT TE PARE PIANTA PIANO PRIMO</p> 	<p>PLANI E KATTIT TE PERDHES PIANTA PIANO TERRA</p>  <p><b>B1   2l</b> 486 mq</p>	<p>PLANI E KATTIT TE PARE PIANTA PIANO PRIMO</p> 	<p>PLANI E KATTIT TE PERDHES PIANTA PIANO TERRA</p>  <p><b>C1   6l</b> 645 mq</p>	<p>PLANI E KATTIT TE PARE PIANTA PIANO PRIMO</p> 
<p>PLANI E KATTIT TE DYTE PIANTA PIANO SECONDO</p> 	<p>PLANI E SHFRYTEZIMIT PIANTA PIANO COPERTURA</p> 	<p>PLANI E KATTIT TE DYTE PIANTA PIANO SECONDO</p> 	<p>PLANI E SHFRYTEZIMIT PIANTA PIANO COPERTURA</p> 	<p>PLANI E KATTIT TE DYTE PIANTA PIANO SECONDO</p> 	<p>PLANI E SHFRYTEZIMIT PIANTA PIANO COPERTURA</p> 
<p>PLANI E KATTIT TE DYTE PIANTA PIANO SECONDO</p>  <p><b>A2   9l</b> 233 mq</p>	<p>PLANI E SHFRYTEZIMIT PIANTA PIANO COPERTURA</p> 	<p>PLANI E KATTIT TE DYTE PIANTA PIANO SECONDO</p>  <p><b>B2   3l</b> 486 mq</p>	<p>PLANI E SHFRYTEZIMIT PIANTA PIANO COPERTURA</p> 	<p>PLANI E KATTIT TE DYTE PIANTA PIANO SECONDO</p>  <p><b>C2   6l</b> 638 mq</p>	<p>PLANI E SHFRYTEZIMIT PIANTA PIANO COPERTURA</p> 
<p>PLANI E KATTIT TE PERDHES PIANTA PIANO TERRA</p>  <p><b>B3   2l</b> 496 mq</p>	<p>PLANI E KATTIT TE PARE PIANTA PIANO PRIMO</p> 	<p>PLANI E KATTIT TE PERDHES PIANTA PIANO TERRA</p>  <p><b>C3   6l</b> 623 mq</p>	<p>PLANI E KATTIT TE PARE PIANTA PIANO PRIMO</p> 	<p>PLANI E SHFRYTEZIMIT PIANTA PIANO COPERTURA</p> 	<p>PLANI E SHFRYTEZIMIT PIANTA PIANO COPERTURA</p> 

**LEGJENDA - VILA:**


A	Planimetria
B	Perimetri
D	Objekt
K	Qendra
L	Qendra e rrethor
S	Drejtimi i ndryshem
T	Terrazha

**LEGJENDA**


Planimetria	Planimetria
Perimetri	Perimetri
Objekt	Objekt
Qendra	Qendra
Qendra e rrethor	Qendra e rrethor
Drejtimi i ndryshem	Drejtimi i ndryshem
Terrazha	Terrazha
VILA\_Sipërfaqe totale = 18.351 mq  
VILLE\_Supërfaqe totale

SHKALLA 1:500  
SCALA 1:500

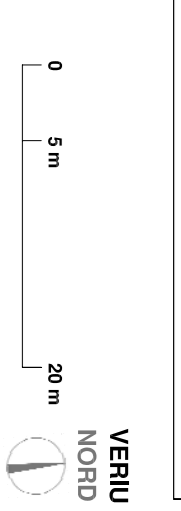

VERBU  
NORDB

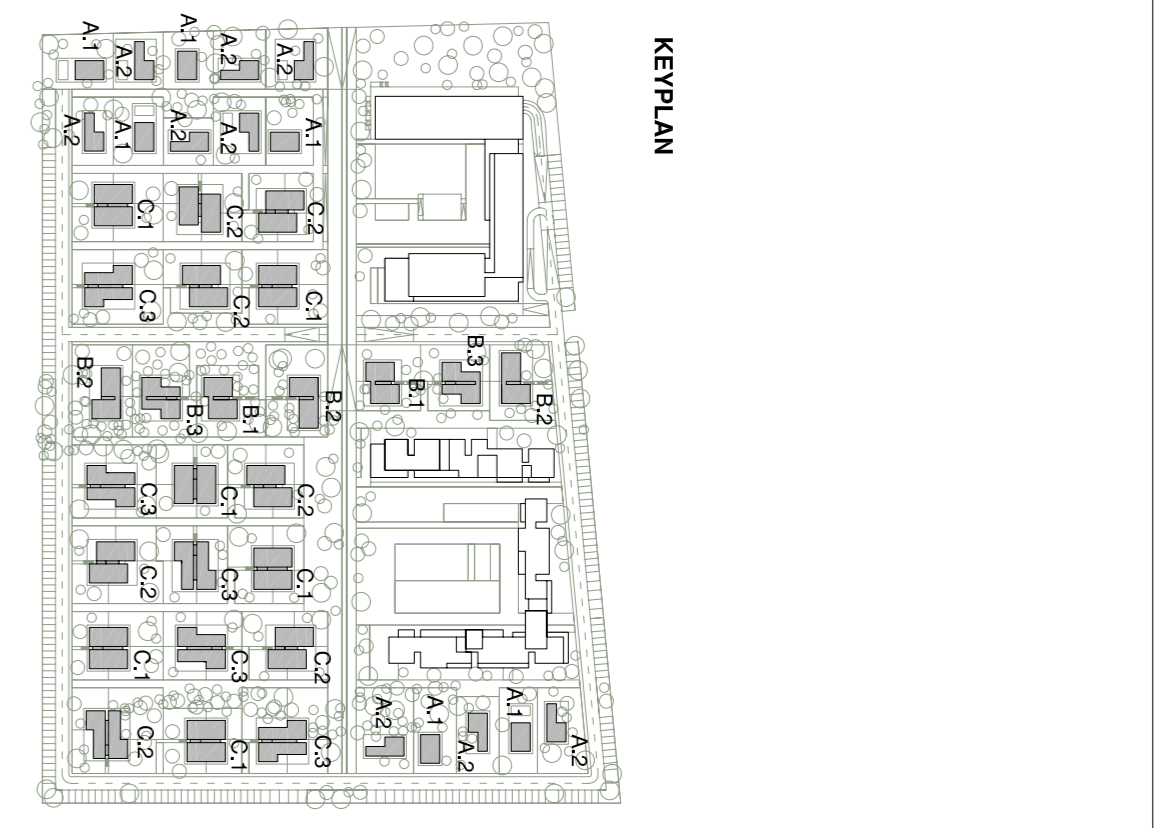

**CONCEPT - VILLA:**

VERBU  
NORDB

**VILË NËJE FAMILJESHE** VILLA MONOFAMILJARE

**VILË DY FAMILJESH +1** VILLA BIFAMILJARE +1

**VILË KATER FAMILJESH +2** VILLA QUADRIFAMILJARE +2

**PROJEKTESI: DUDAJ KONSTRUKSION**  
**ADRESA: PARCELA NR.4 SHIRI DUKATI**  
**KOMITETI: DUDAJ KONSTRUKSIONI**  
**LOCALIZIM: LOTTO NR.4 SHIRI DUKATI**

**INVESTITORE: Besnik DUDAJ**

**KOMPLEKS TURISTIK, PARCELA 4**  
**COMPLESSO TURISTICO, LOTTO 4**

**ARKITETI: Rossana ATENA**  
**ARKITETI: Marco SARBELLA**

**ARKITETI: Anila PAPAJANI A0881**

**EMERTIMI I FLETES:**  
**VILA SHKALLA 1:500**

**OGJETHI DELLA TANOLA:**  
**VILLE - SCALA 1:500**

**FEJTA**  
**TAV.**  
**07**  
**DATA**  
**11.2007**