




PIANI NENTOKE  
PIANTA LIVELLO INTERRATO


PIANI NENTOKE		PIANTA NENTOKE	
Simbolo	Descrizione	Sp. Dism. (mq)	N. Dism. (N)
PH	Planta	2.300	2
Q	Parco	880	1
V	Verde	50	1
E	Escalatore	240	1
O	Officina	240	1
WA	Washroom	240	1
WB	Washroom	240	1
WD	Washroom	240	1
WE	Washroom	240	1
WF	Washroom	240	1
WG	Washroom	240	1
WH	Washroom	240	1
Y	Yard	60	1
Sp. Totale		4.820	17

PIANI E KATTI PERIODES		PIANTA TERZA	
Simbolo	Descrizione	Sp. Dism. (mq)	N. Dism. (N)
PH	Planta	2.300	2
Q	Parco	880	1
V	Verde	50	1
E	Escalatore	240	1
O	Officina	240	1
WA	Washroom	240	1
WB	Washroom	240	1
WD	Washroom	240	1
WE	Washroom	240	1
WF	Washroom	240	1
WG	Washroom	240	1
WH	Washroom	240	1
Y	Yard	60	1
Sp. Totale		4.820	17


PIANI E KATTI PERIODES		PIANTA TERZA	
Simbolo	Descrizione	Sp. Dism. (mq)	N. Dism. (N)
PH	Planta	2.300	2
Q	Parco	880	1
V	Verde	50	1
E	Escalatore	240	1
O	Officina	240	1
WA	Washroom	240	1
WB	Washroom	240	1
WD	Washroom	240	1
WE	Washroom	240	1
WF	Washroom	240	1
WG	Washroom	240	1
WH	Washroom	240	1
Y	Yard	60	1
Sp. Totale		4.820	17

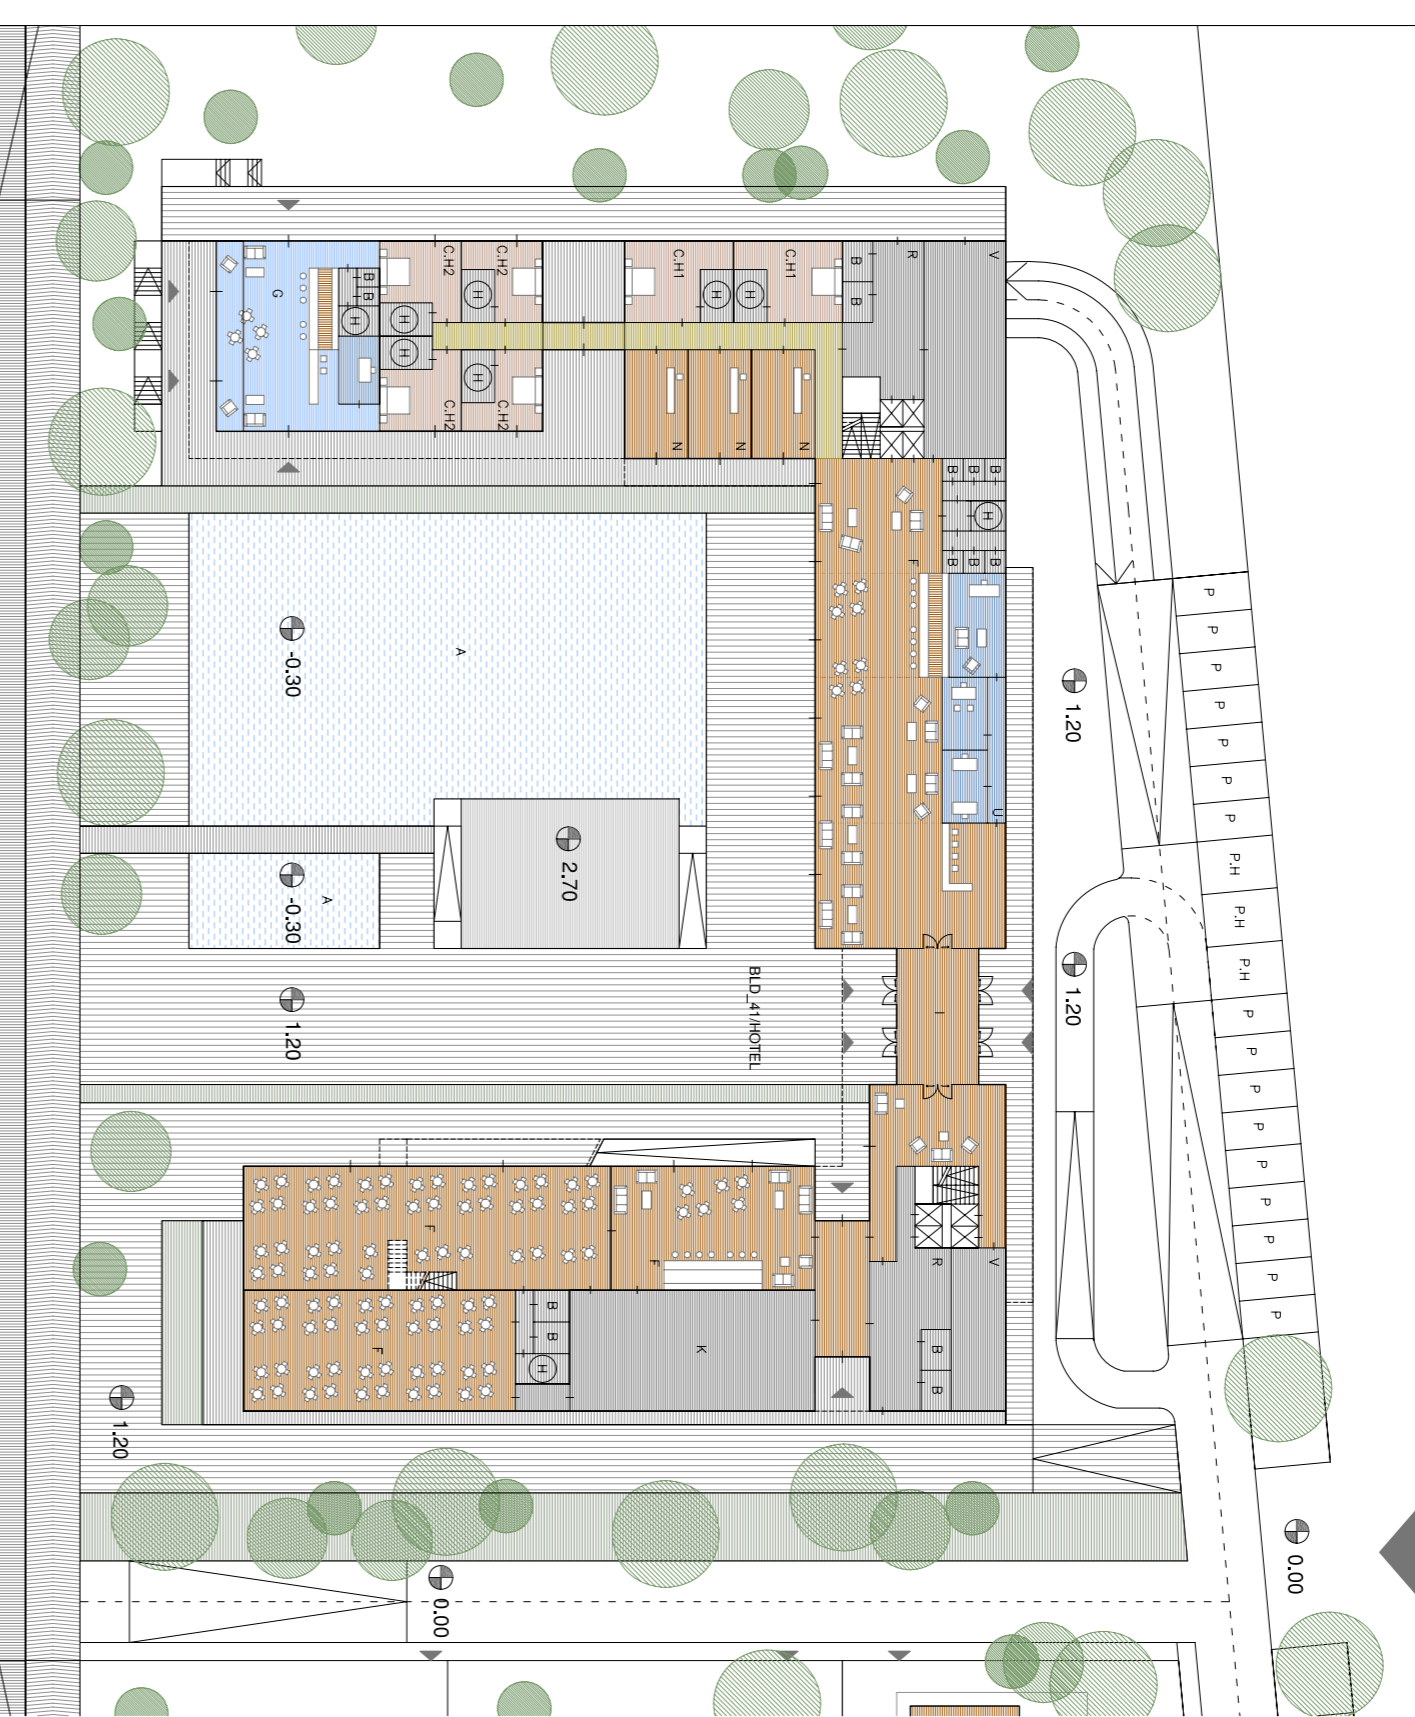

PIANI E KATTI PERIODES  
PIANTA PIANO TERZA

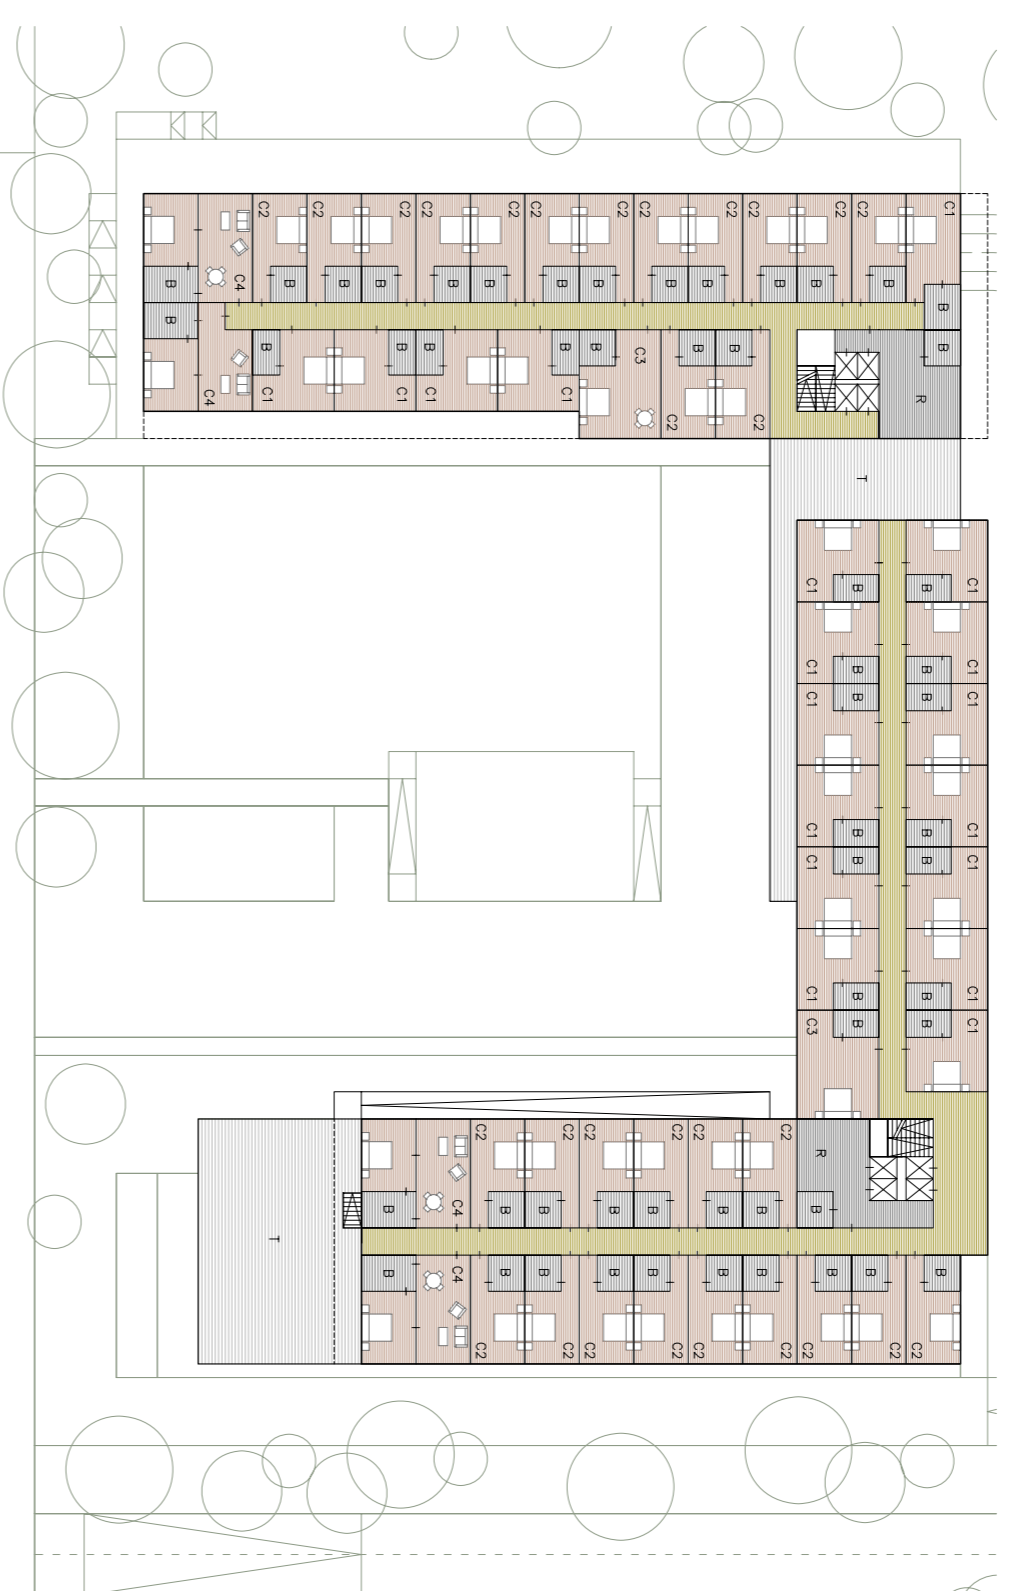

PIANI E KATTI TE PARE  
PIANTA PIANO PRIMO

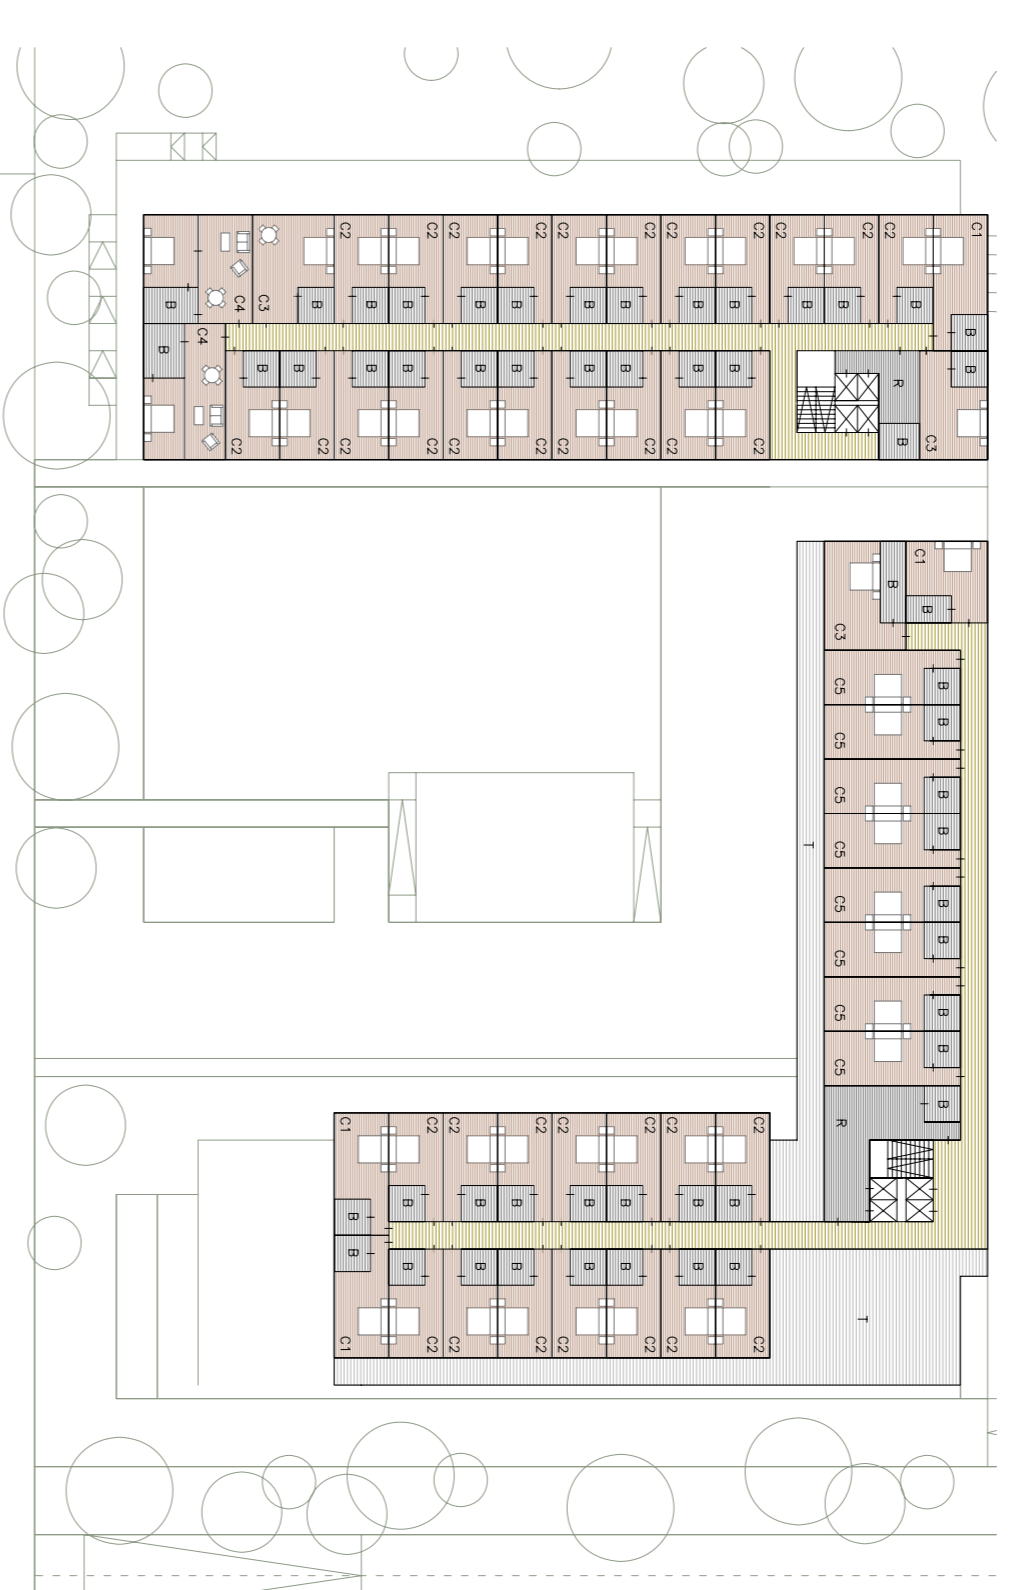

PIANI E KATTI TE DYTE  
PIANTA PIANO SECONDO


HOTEL\_Superficie totale = mq 5.801 + 4.820 (germin)  
ALBERGO\_Superficie totale (scavo)



PIANI E KATTI PERIODES  
PIANTA PIANO TERZA



PIANI E KATTI TE PARE  
PIANTA PIANO PRIMO

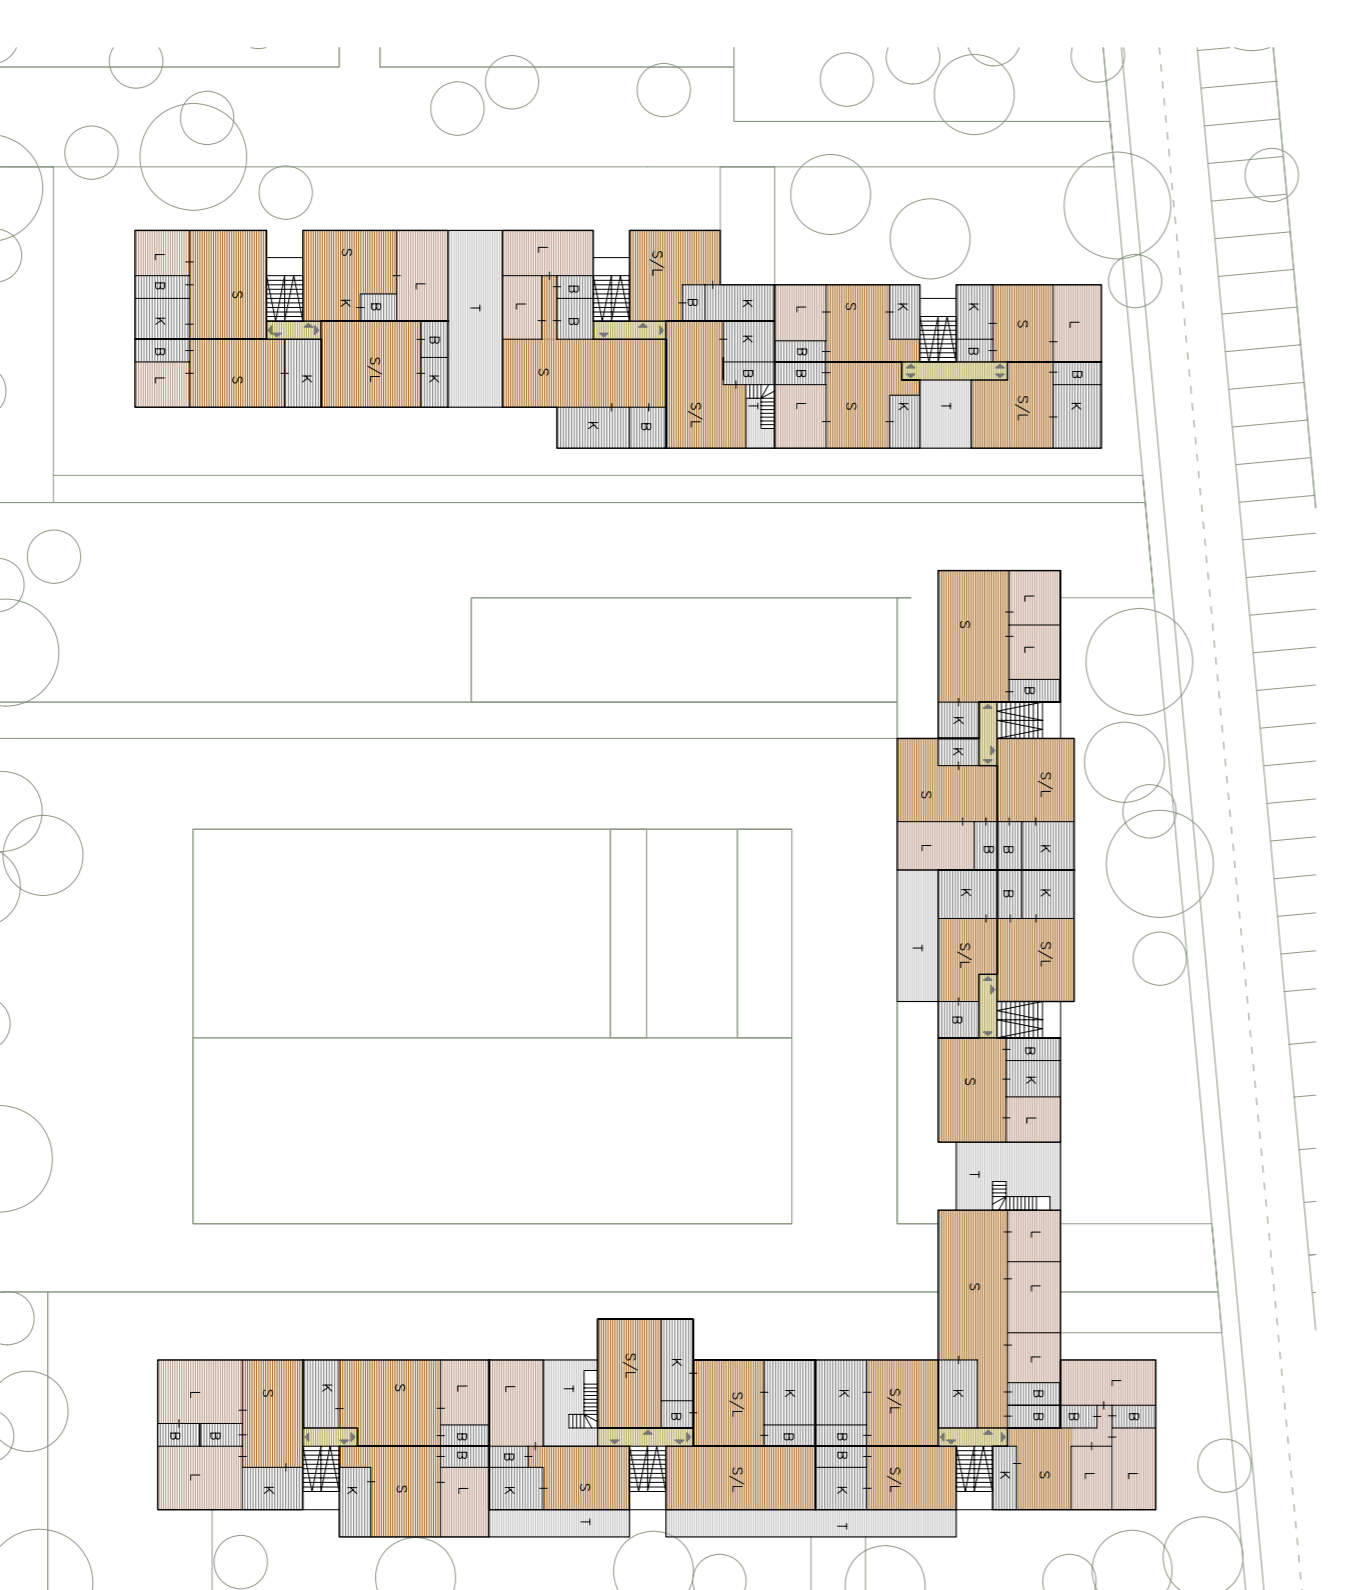

PIANI E KATTI TE DYTE  
PIANTA PIANO SECONDO

PIANI E KATTI PERIODES		PIANTA PIANO TERZA	
Sp. Habitable	Sp. Totale	Sp. Habitable	Sp. Totale
1.288	1.288	1.288	1.288
107	107	107	107
Sp. Totale		1.395	

PIANI E KATTI TE PARE		PIANTA PIANO PRIMO	
Sp. Habitable	Sp. Totale	Sp. Habitable	Sp. Totale
50	50	50	50
Sp. Totale		50	

PIANI E KATTI TE DYTE		PIANTA PIANO SECONDO	
Sp. Habitable	Sp. Totale	Sp. Habitable	Sp. Totale
44	44	44	44
Sp. Totale		44	

RESIDENCE\_Superficie totale = 5.351 mq  
RESIDENCE\_Superficie totale

VERBU  
NO.03  
SHKALLA 1:500  
SCALA 1:500

**PROGETISTI DUDAJI KONSTRUKSION**  
ADRESA: PANDELA NR.4 SHITI DUKATI  
KOMUNITETI: DUDAJI KONSTRUKSION  
LOCALIZIM: LOTTO NR.4 SHITI DUKATI

**INVESTITORE: BESNIK DUDAJ**

**KOMPLEKS TURISTIK, PARCELA 4**  
COMPLESSO TURISTICO, LOTTO 4

ARCHITET: Rosana ATENA  
ARCHITET: Marco SARBELLA  
ARCHITET: Anis PAPAANI A0881

EMERTIMI FILETES:  
HOTEL - RESIDENCE - SHKALLA 1:500  
OGGETTO DELLA TAVOLA:  
ALBERGO - RESIDENCE - SCALA 1:500

PLETA  
TAV.  
08  
DATA  
11.2007

**LEGJENDA**

[Symbol]	Palata
[Symbol]	Planta
[Symbol]	Planta e shtruar 1
[Symbol]	Planta e shtruar 2
