

PLANI NENTOKE
PIANTA LIVELLO INTERRATO

PLANI NENTOKE		
Simboli	Tipi	Superficie
PH	Terreno	2.300 mq
G	Parking	880 mq
V	Dispositivi	50 mq
E	Schede	240 mq
O	Placche	
WA	Zone massime	
WB	Zone minime	
WD	Zone a sviluppo	1.150 mq
WE	Bagno atteso	
WF	Bagno toilette	
WG	Placche coperte	
WH	Placche scoperte	
Y	Quadrat buche	60 mq
	Mano d'opera	170 mq
	Spese generali	4.820 mq


PLANI E KATTI PEROKS		
PIANTA PIANO TERRA

HOTEL_Superficie totale = mq 5.801 + 4.820 (germin)
ALBERGO_Superficie totale (scavo)

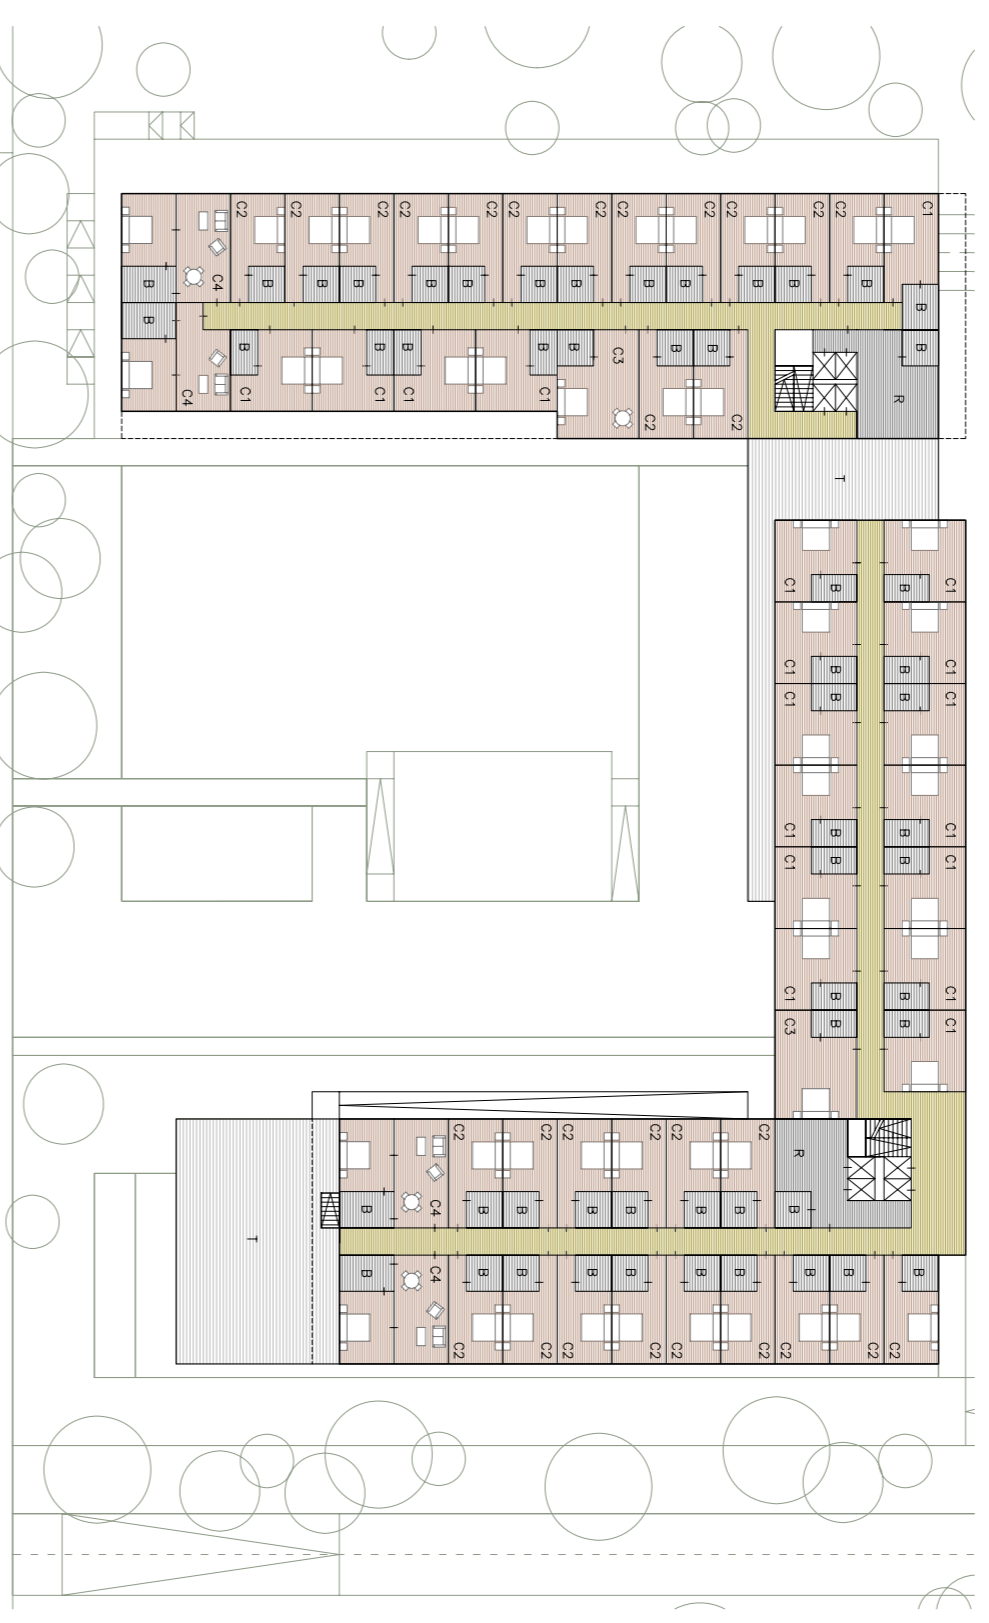

PLANI E KATTI PARE
PIANTA PIANO PRIMO

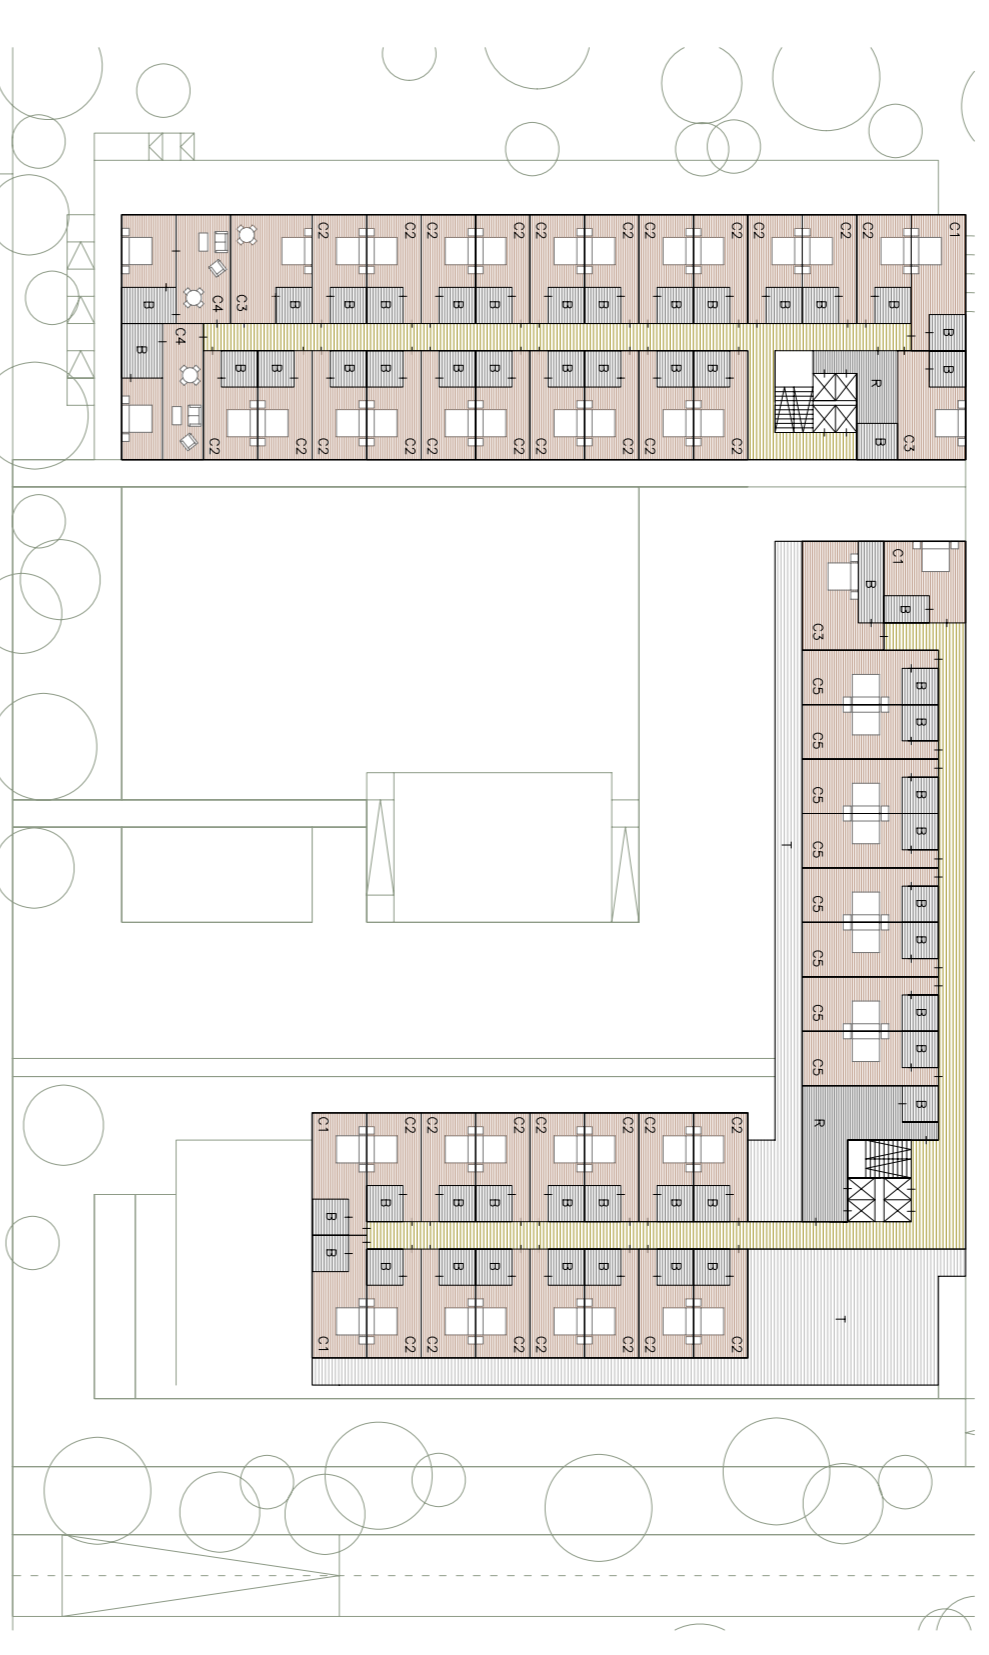

PLANI E KATTI DVTE
PIANTA PIANO SECONDO




PLANI E KATTI PEROKS
PIANTA PIANO TERRA

PLANI E KATTI PEROKS		
Simboli	Tipi	Superficie
PH	Terreno	2.300 mq
G	Parking	880 mq
V	Dispositivi	50 mq
E	Schede	240 mq
O	Placche	
WA	Zone massime	
WB	Zone minime	
WD	Zone a sviluppo	1.150 mq
WE	Bagno atteso	
WF	Bagno toilette	
WG	Placche coperte	
WH	Placche scoperte	
Y	Quadrat buche	60 mq
	Mano d'opera	170 mq
	Spese generali	4.820 mq



PLANI E KATTI PARE
PIANTA PIANO PRIMO

PLANI E KATTI PARE		
Simboli	Tipi	Superficie
PH	Terreno	2.300 mq
G	Parking	880 mq
V	Dispositivi	50 mq
E	Schede	240 mq
O	Placche	
WA	Zone massime	
WB	Zone minime	
WD	Zone a sviluppo	1.150 mq
WE	Bagno atteso	
WF	Bagno toilette	
WG	Placche coperte	
WH	Placche scoperte	
Y	Quadrat buche	60 mq
	Mano d'opera	170 mq
	Spese generali	4.820 mq

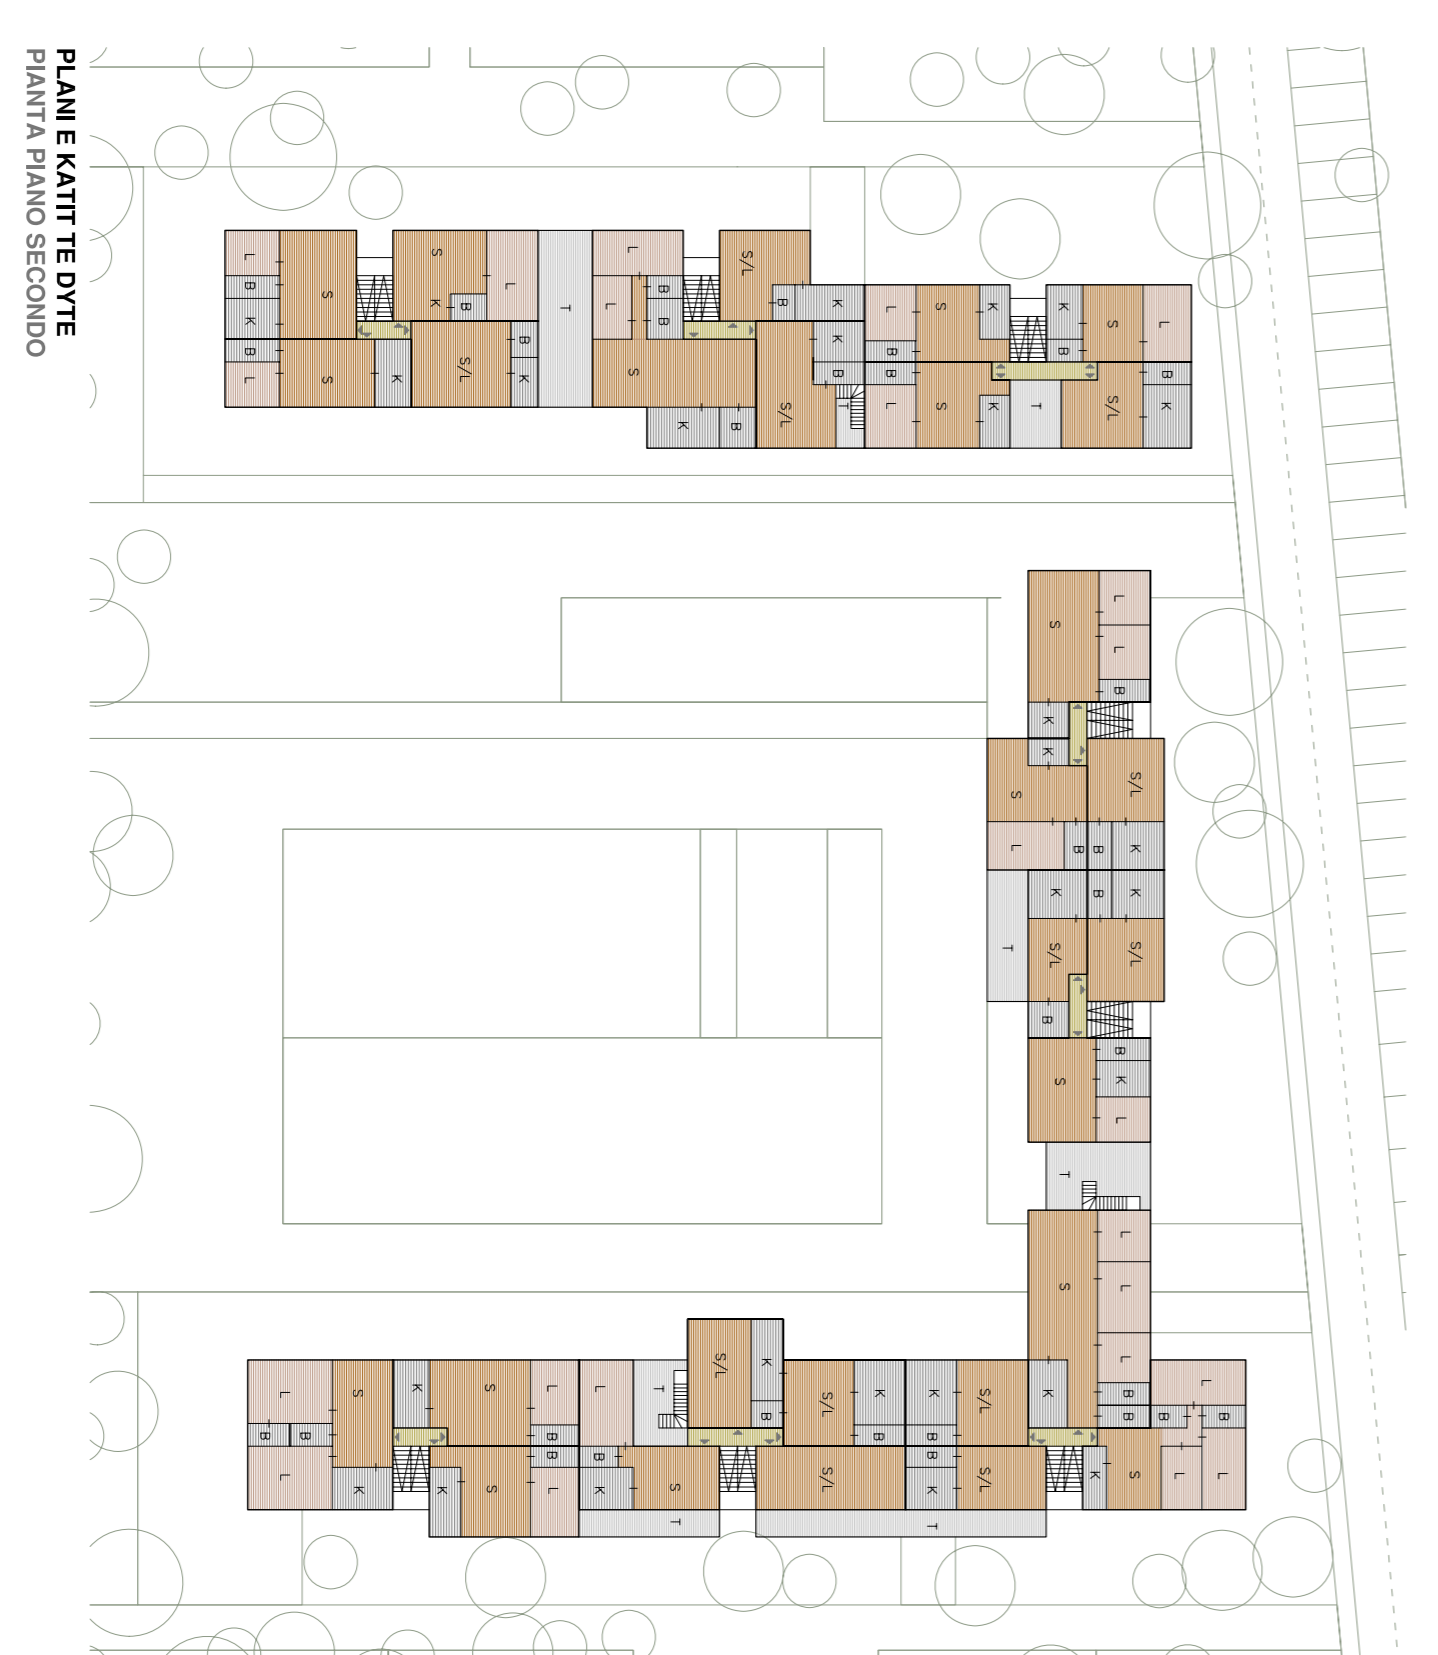

PLANI E KATTI DVTE
PIANTA PIANO SECONDO

PLANI E KATTI DVTE		
Simboli	Tipi	Superficie
PH	Terreno	2.300 mq
G	Parking	880 mq
V	Dispositivi	50 mq
E	Schede	240 mq
O	Placche	
WA	Zone massime	
WB	Zone minime	
WD	Zone a sviluppo	1.150 mq
WE	Bagno atteso	
WF	Bagno toilette	
WG	Placche coperte	
WH	Placche scoperte	
Y	Quadrat buche	60 mq
	Mano d'opera	170 mq
	Spese generali	4.820 mq

RESIDENCE_Superficie totale = 5.351 mq
RESIDENCE_Superficie totale

VERBU
NOBDO
SHKALLA 1:500
SCALA 1:500

PROGETISTI DUDAJ KONSTRUKSION
ADRESA: PANDELA NR.4 GJITHI LALZIT
KOMUNITI TERRE: DUDAJ KONSTRUKSION
LOCALIZIMACIONE: LOTTO NR.4 GJITHI LALZIT

INVESTITORI: Besnik DUDAJ

KOMPLEKS TURISTIK, PARCELA 4
COMPLESSO TURISTICO, LOTTO 4

ARCHITET: Rosana ATENA
ARCHITET: Marco SARBELLA
ARCHITET: Anis PAPAANI A0881

EMERTIMI FILETES:
HOTEL - RESIDENCE - SHKALLA 1:500
OGGETTO DELLA TAVOLA:
ALBERGO - RESIDENCE - SCALA 1:500

PIETA
TAV.
08
DATA
12.2007

LEGJENDA

LEGJENDA

[Symbol]	Palisade
[Symbol]	Ringje e shtruar 1
[Symbol]	Ringje e shtruar 2
