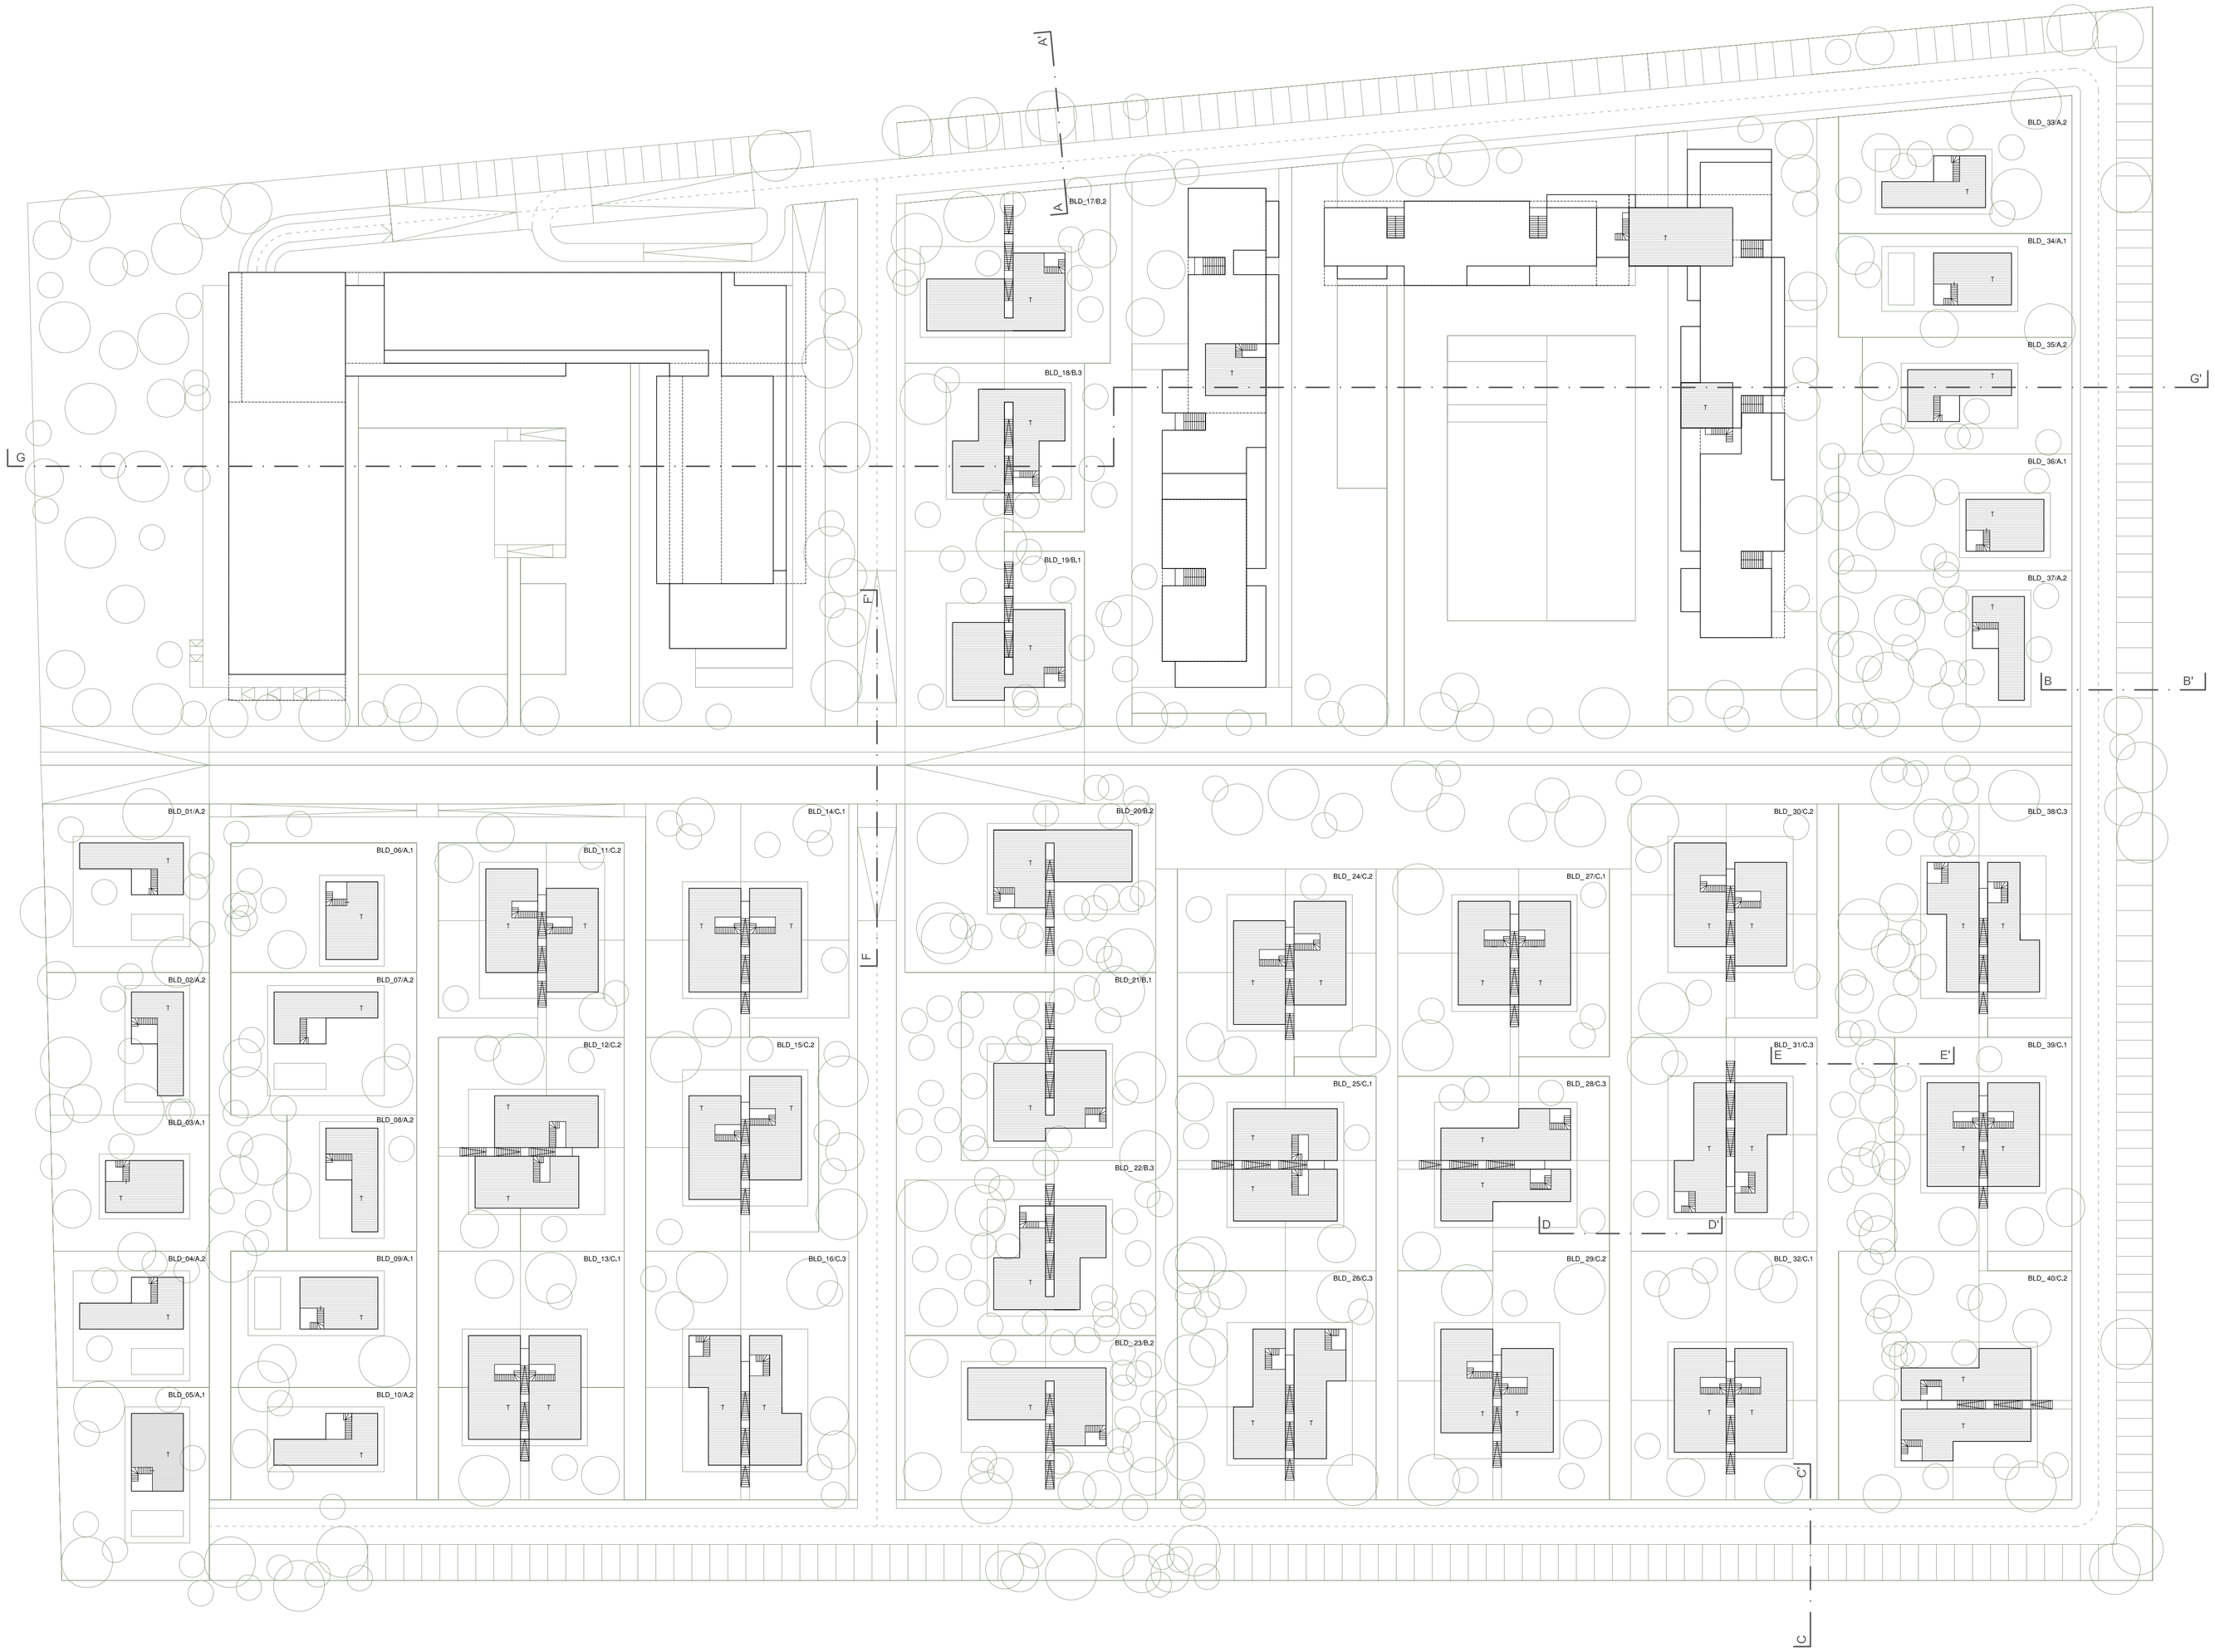

PEME EKZISTUESE = 393
ALBERI ESISTENTI

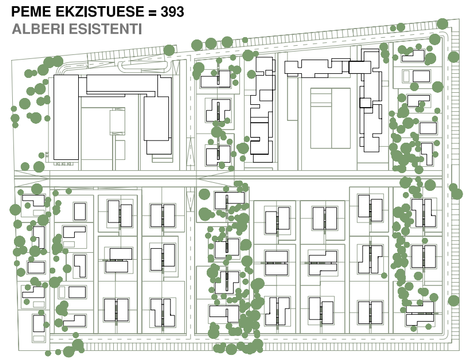

PEME TE PRERA = 61 (15.5%)
ALBERI TAGLIATI

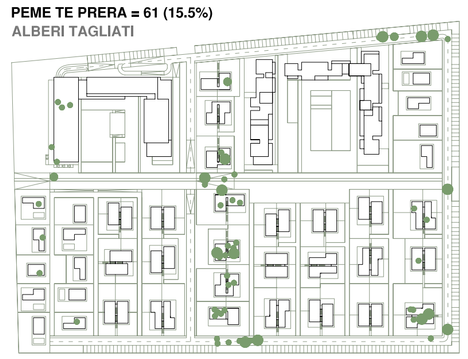

PEME TE MBJELLA = 210 (>61X3=183)
NUOVI ALBERI PIANTATI

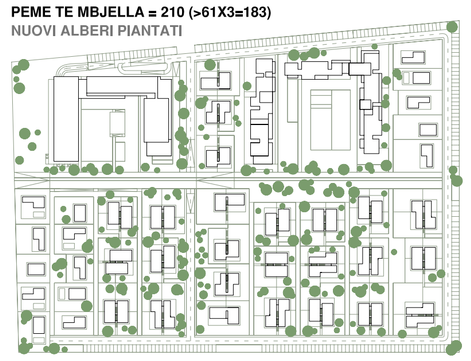

PROJEKT - PEME TOTALI = 542
PROGETTO - TOTALE ALBERI

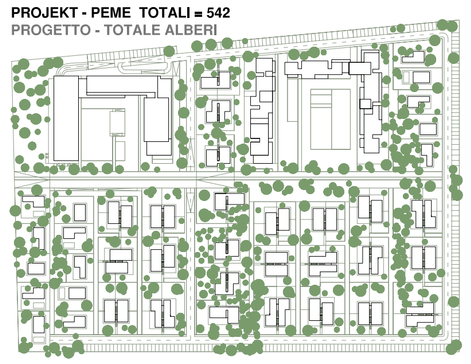

PEME TE MBJELLA:
NUOVI ALBERI PIANTATI:

Peme shelgu	Salice
Peme plepi	Pioppo
Palme	Palma
Bambu	Bamboo
Ulli	Ulivo
Agrume	Agrumeto
Eukaliptus	Eucalipto

POROSITESI: DUDAJ KONSTRUKSION
ADRESA: PARCELA NR.4 GJIRI LALZIT
COMMITTENTE: DUDAJ KONSTRUKSION
LOCALIZZAZIONE: LOTTO NR.4 GJIRI LALZIT

INVESTITORI: Besnik DUDAJ
INVESTITORE: Besnik **DUDAJ**

KOMPLEKS TURISTIK, PARCELA 4
COMPLESSO TURISTICO, LOTTO 4

ARKITEKT:
ARCHITETTO: **Rossana ATENA**

ARKITEKT:
ARCHITETTO: **Marco SARDELLA**

ARKITEKT:
ARCHITETTO: **Anita PAPAJANI A.0881**

EMERTIMI I FLETES:
PLANI E TARRACE - SHKALLA 1:500

OGGETTO DELLA TAVOLA:
PIANTA TERRAZZE - SCALA 1:500

FLETA
TAV.
05

DATA
11.2007

VERIU
NORD

SHKALLA 1:500
SCALA 1:500

0 5 m 20 m

PLANI E TARRACE
PIANTA TERRAZZE